



Sezioni A-A e B-B

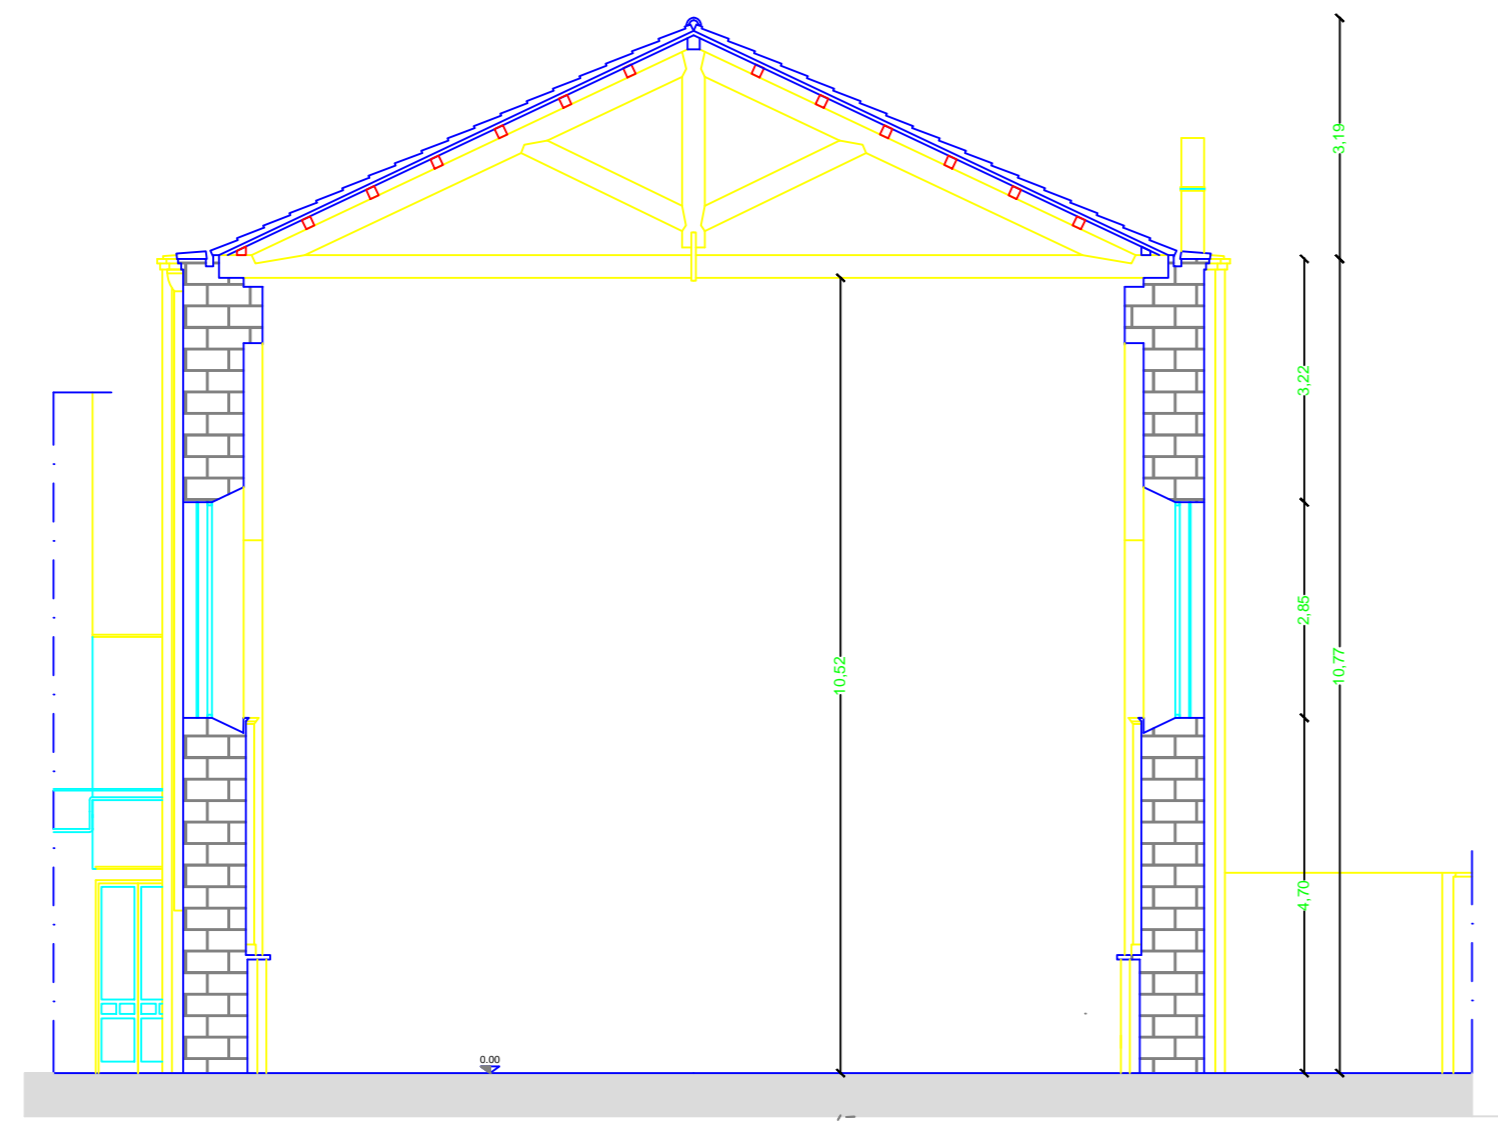

SEZIONE A-A

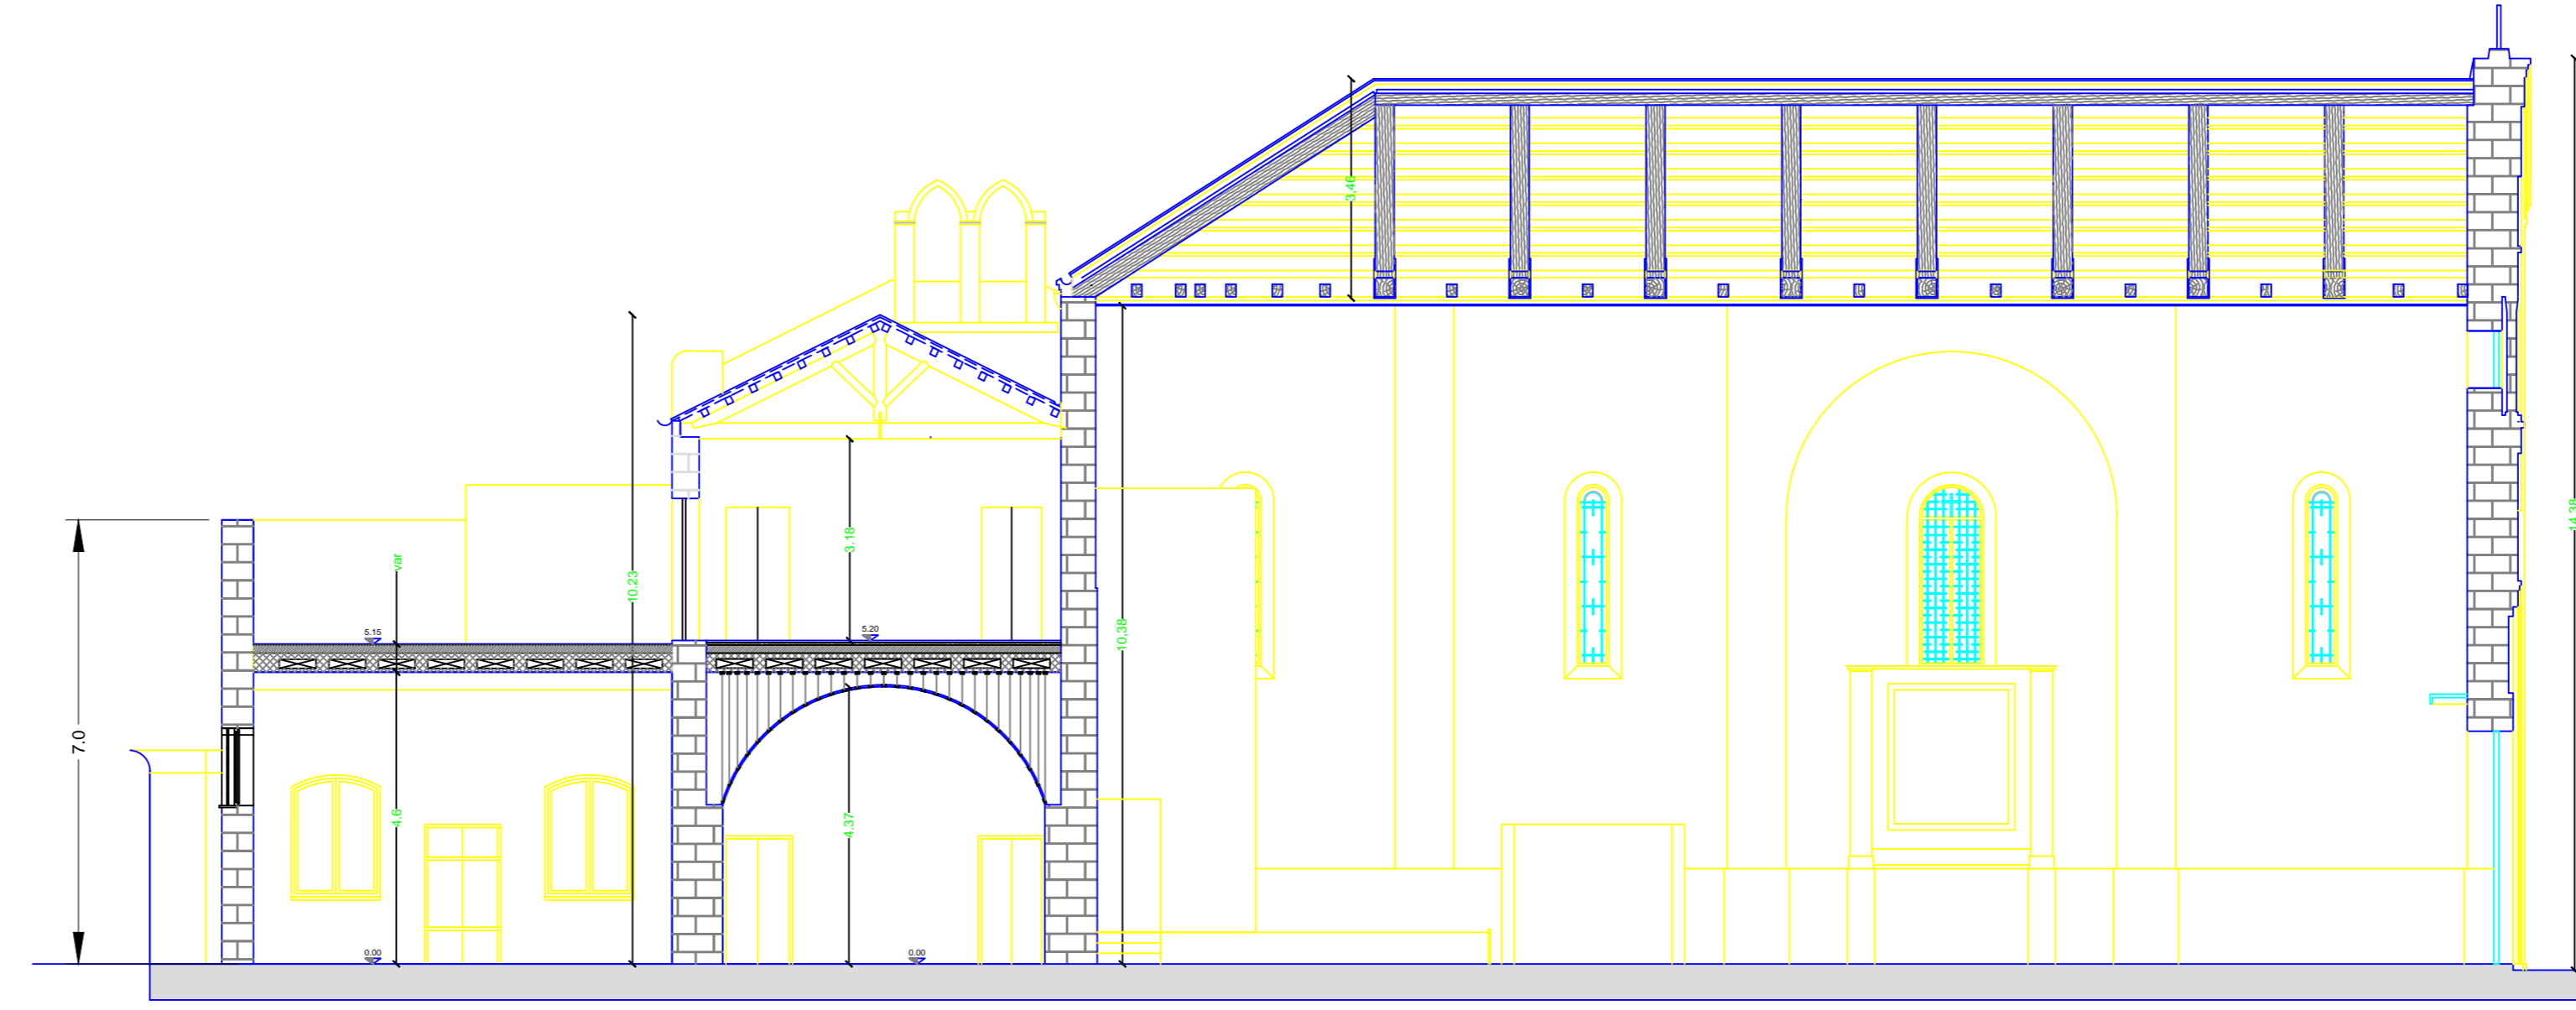

SEZIONE B-B


1:100

Pianta copertura e prospetti


1:100




PROSPETTO PRINCIPALE - VIA TRENTO

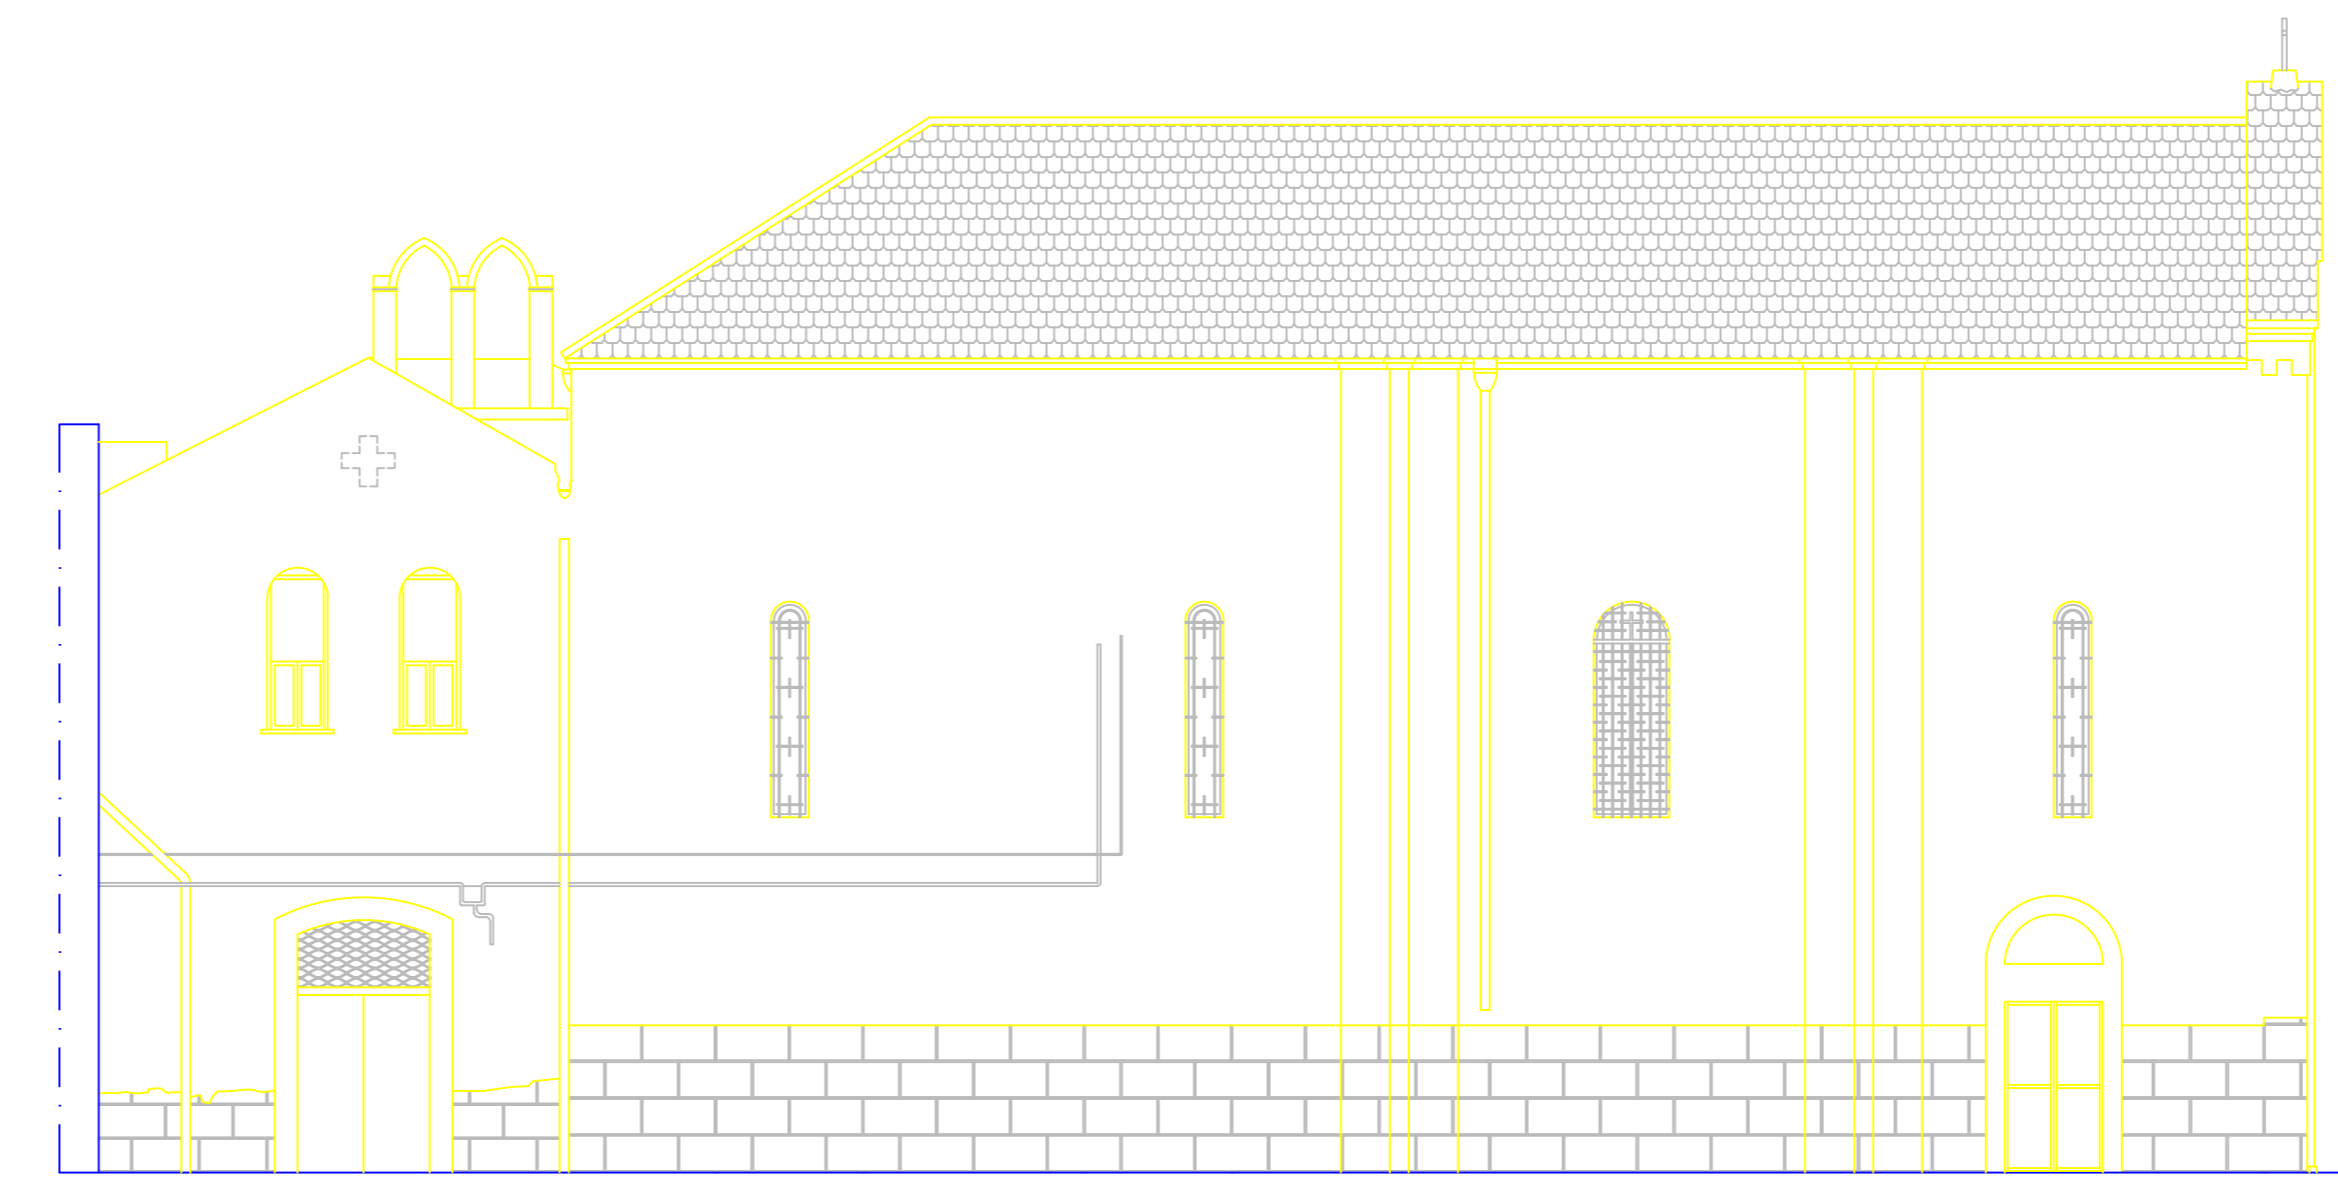

PROSPETTO LATERALE - VIA GORIZIA

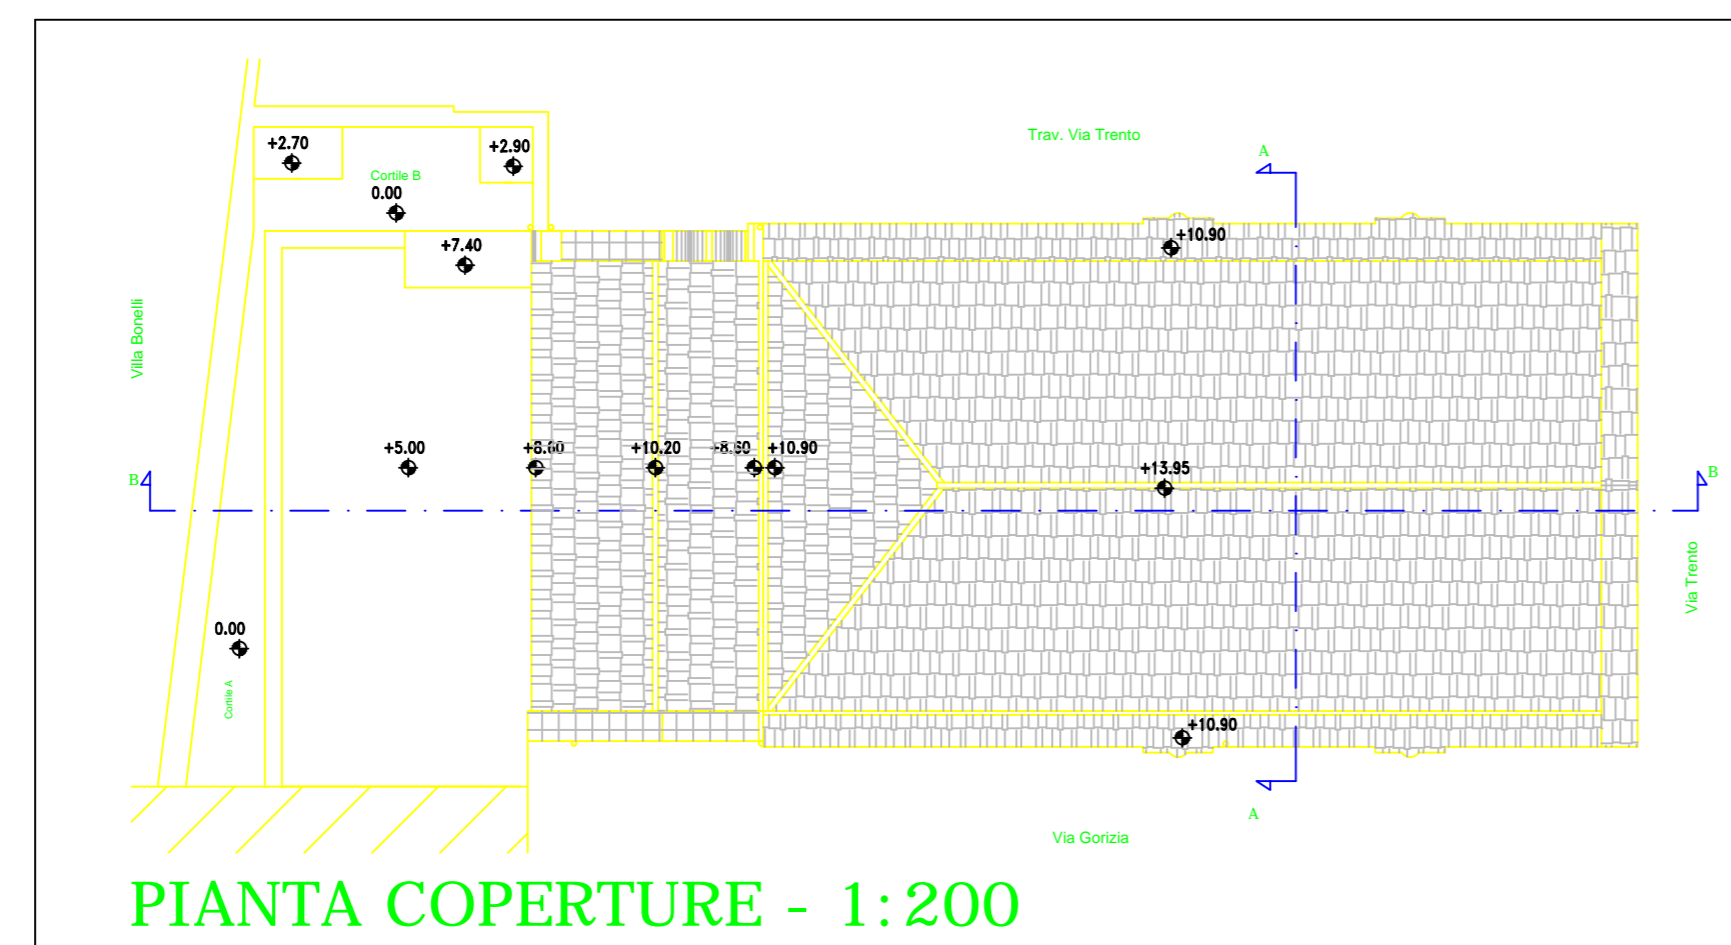


PIANTA COPERTURE - 1:200

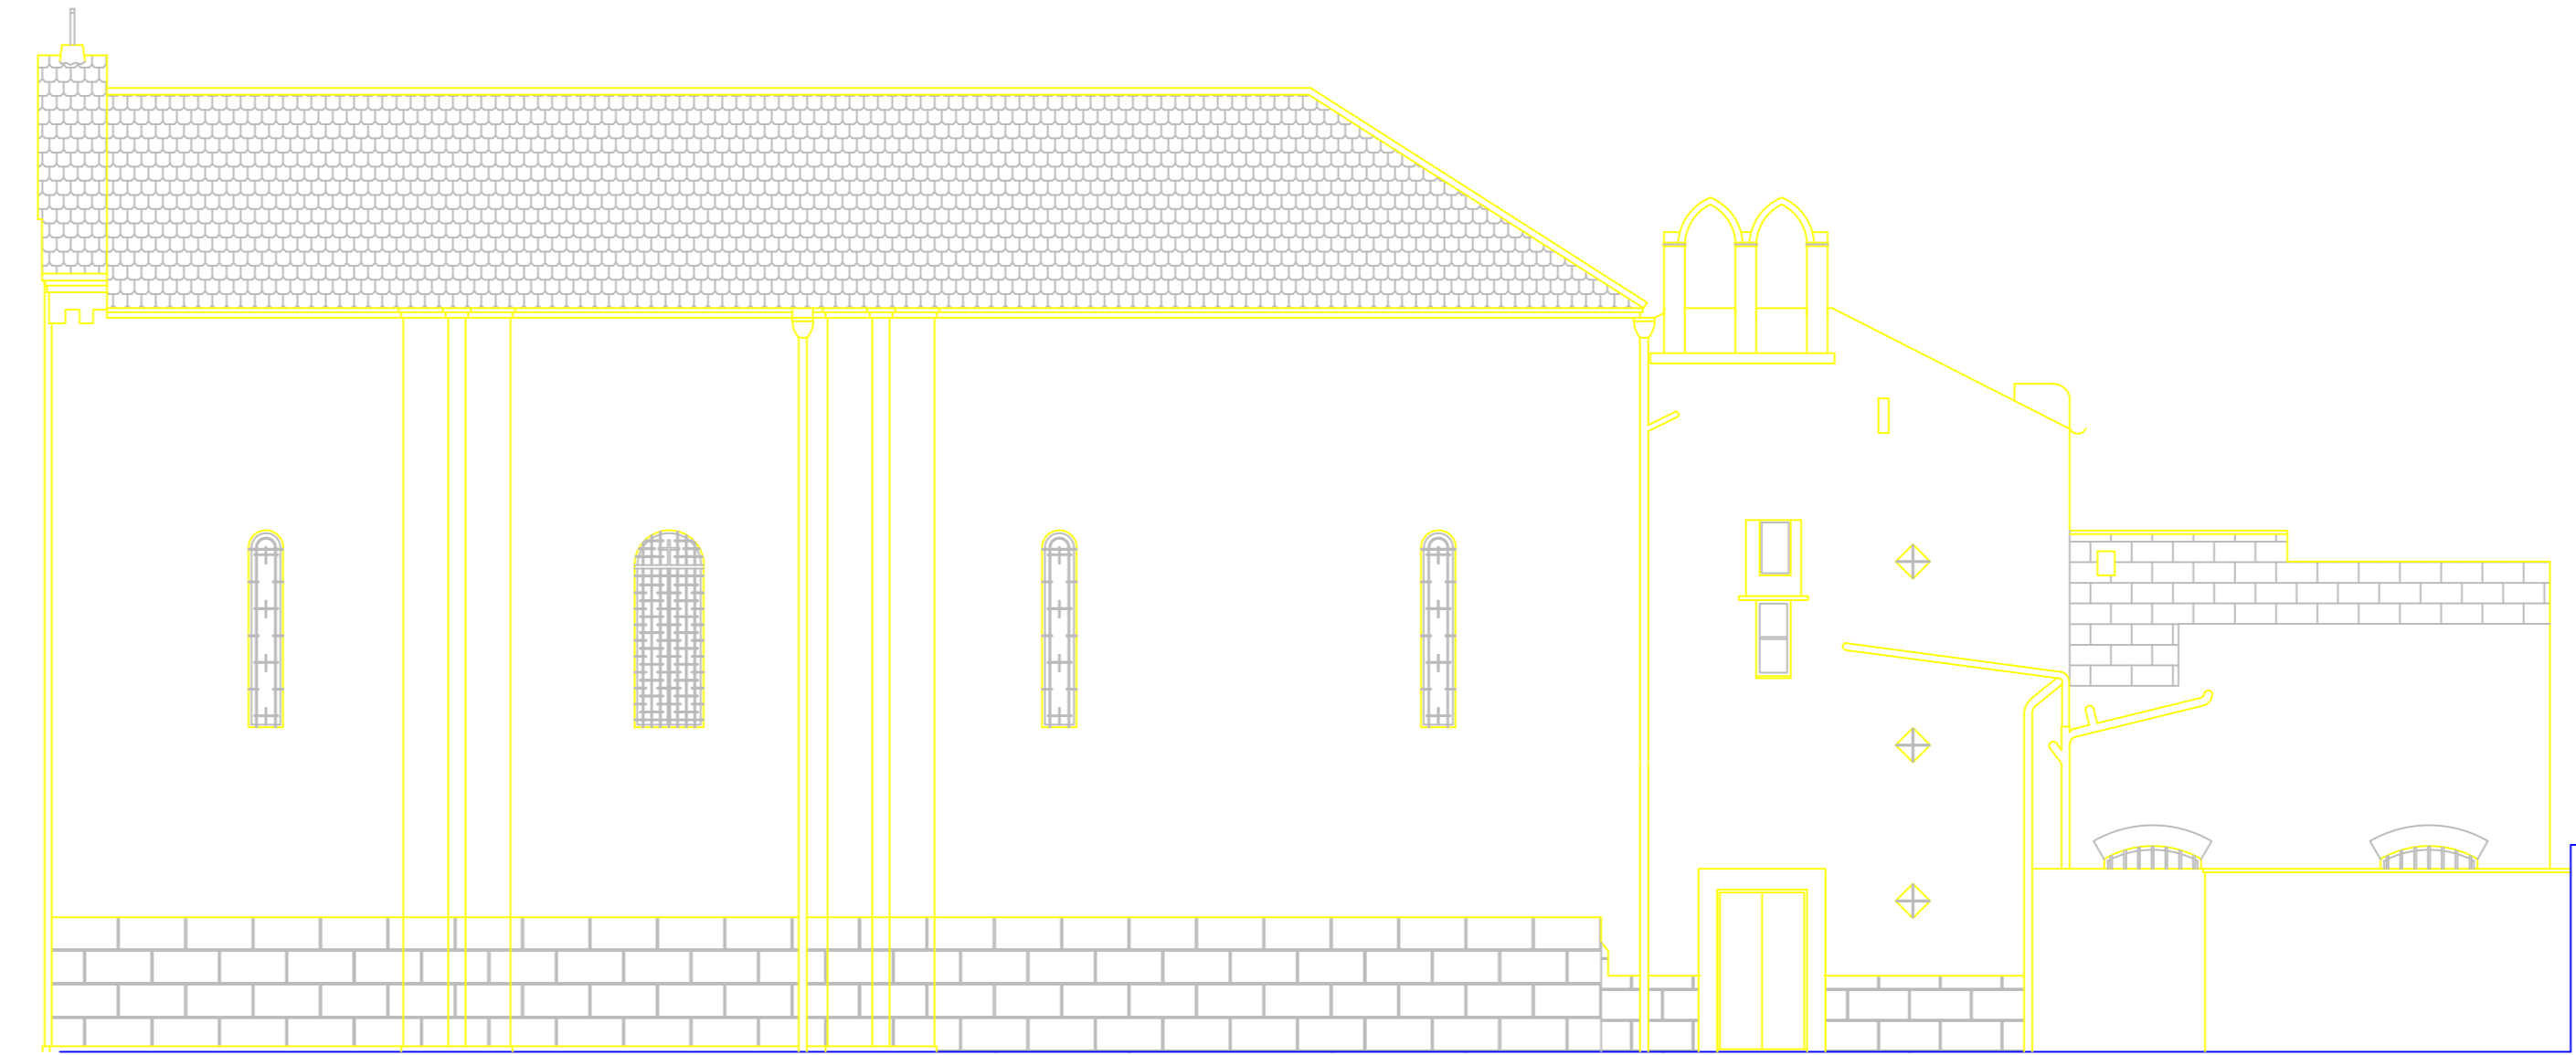

PROSPETTO LATERALE - TRAV. VIA TRENTO

Piante piano terra e primo

PIANTA PIANO TERRA

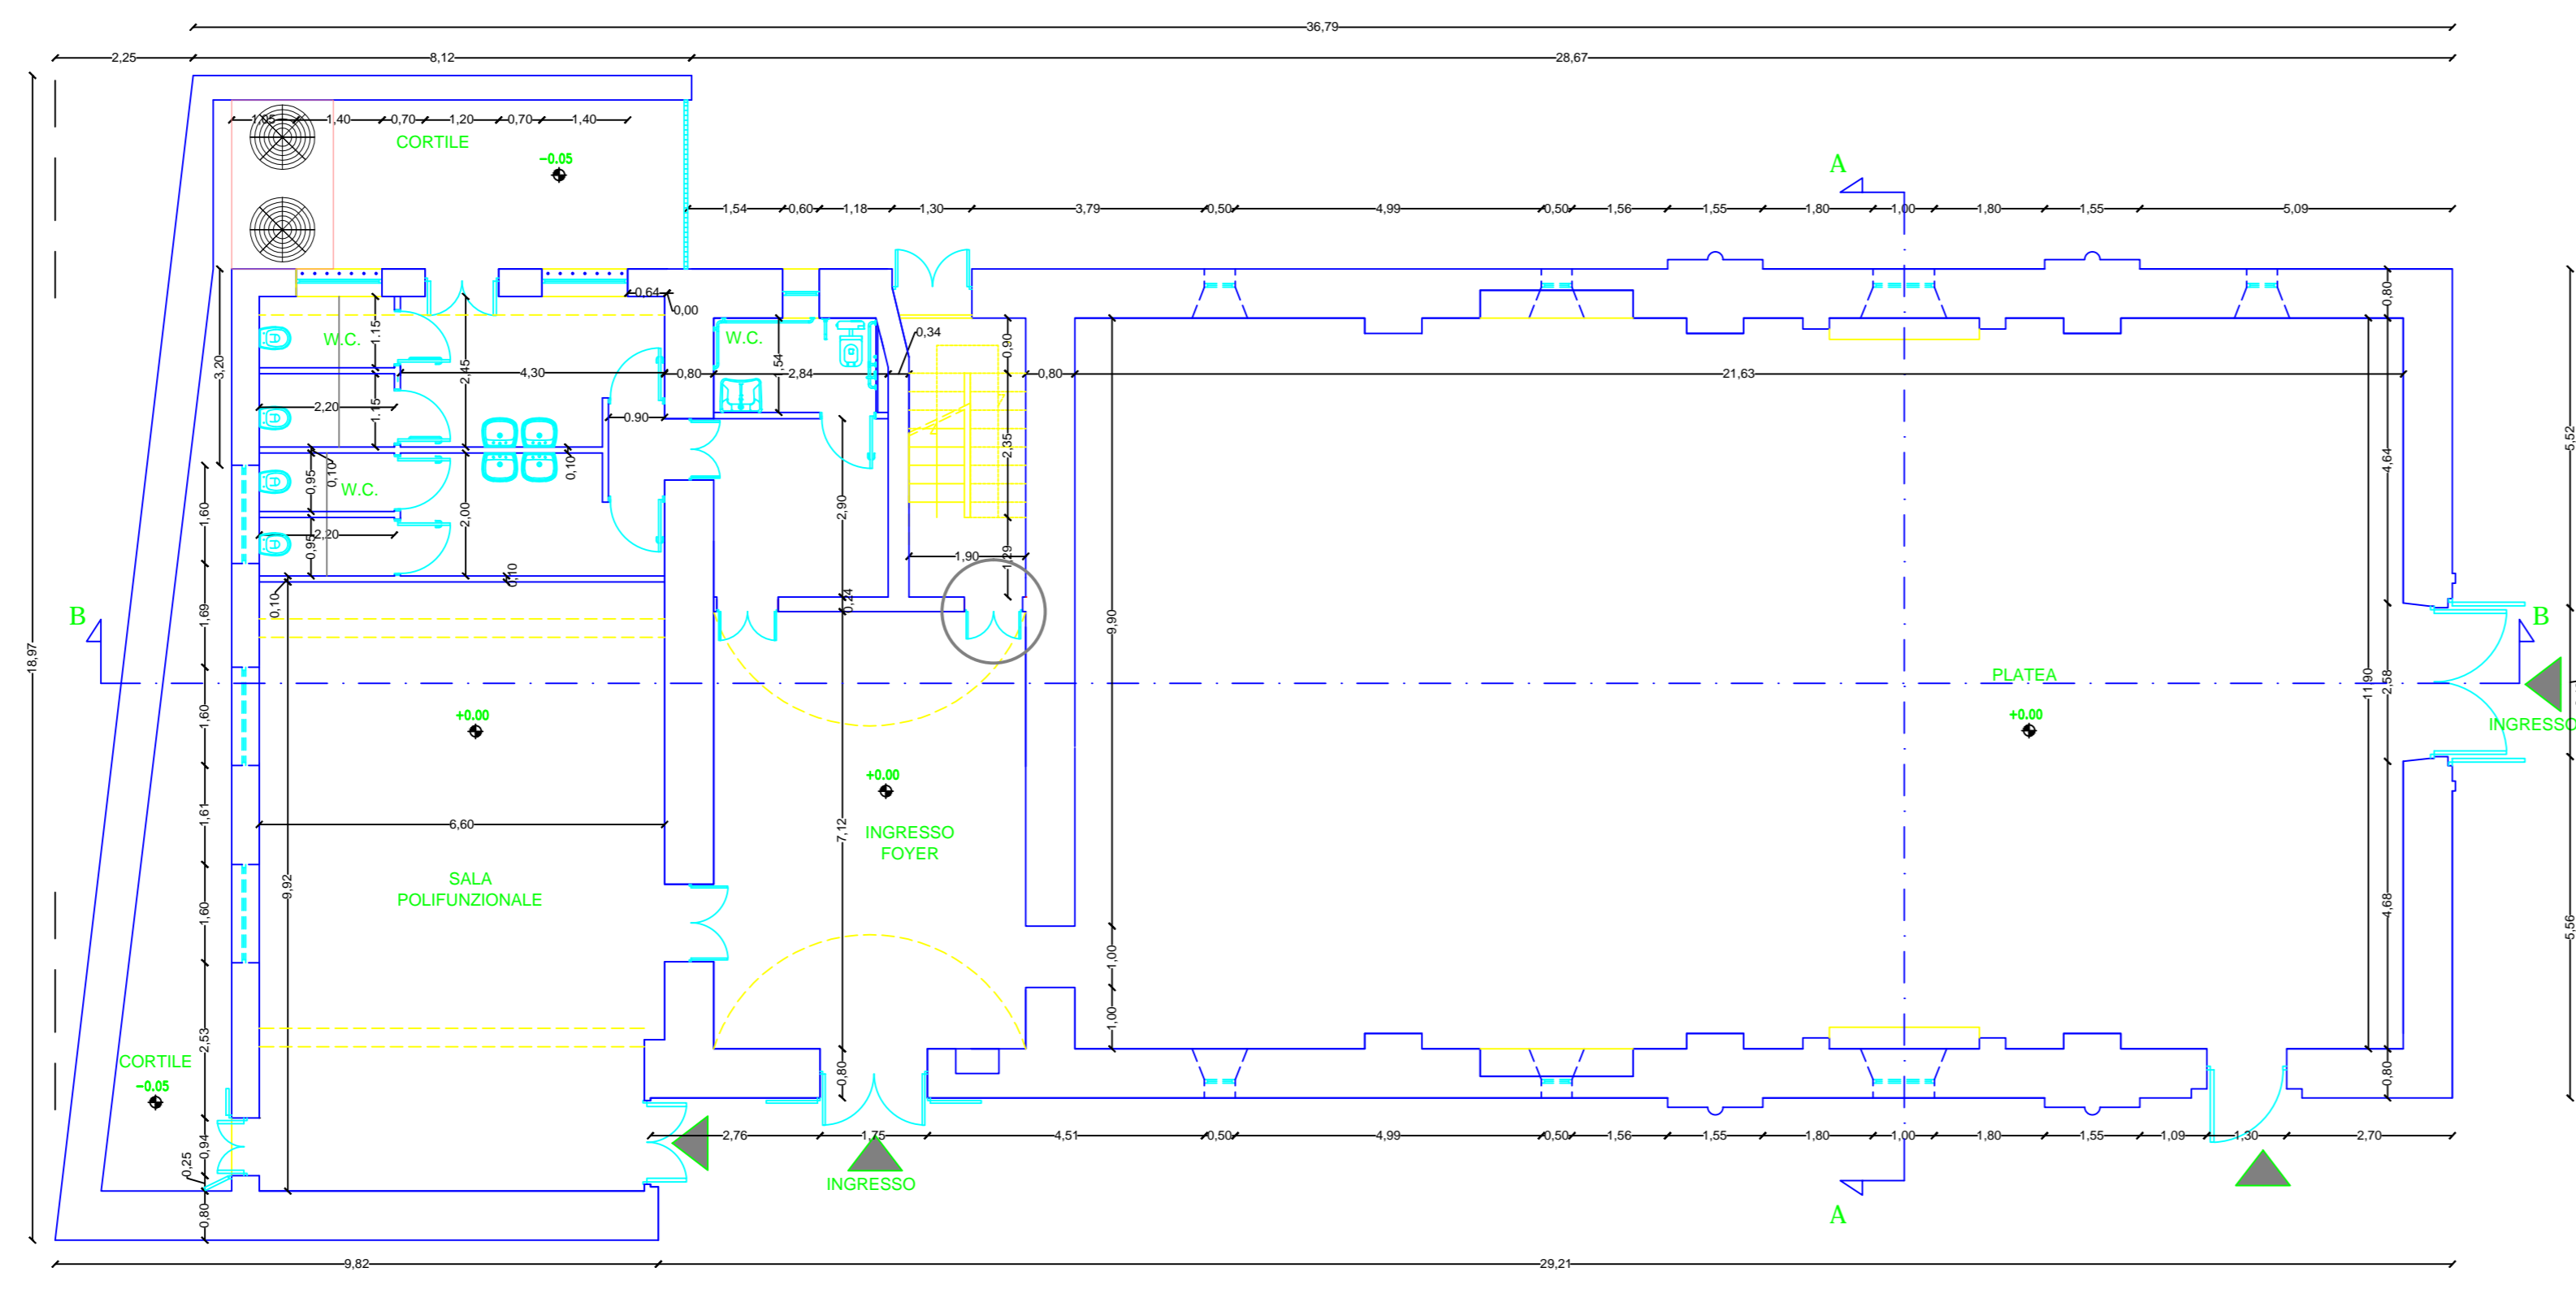

1:100

PIANTA PIANO PRIMO

