



## Sezioni A-A e B-B

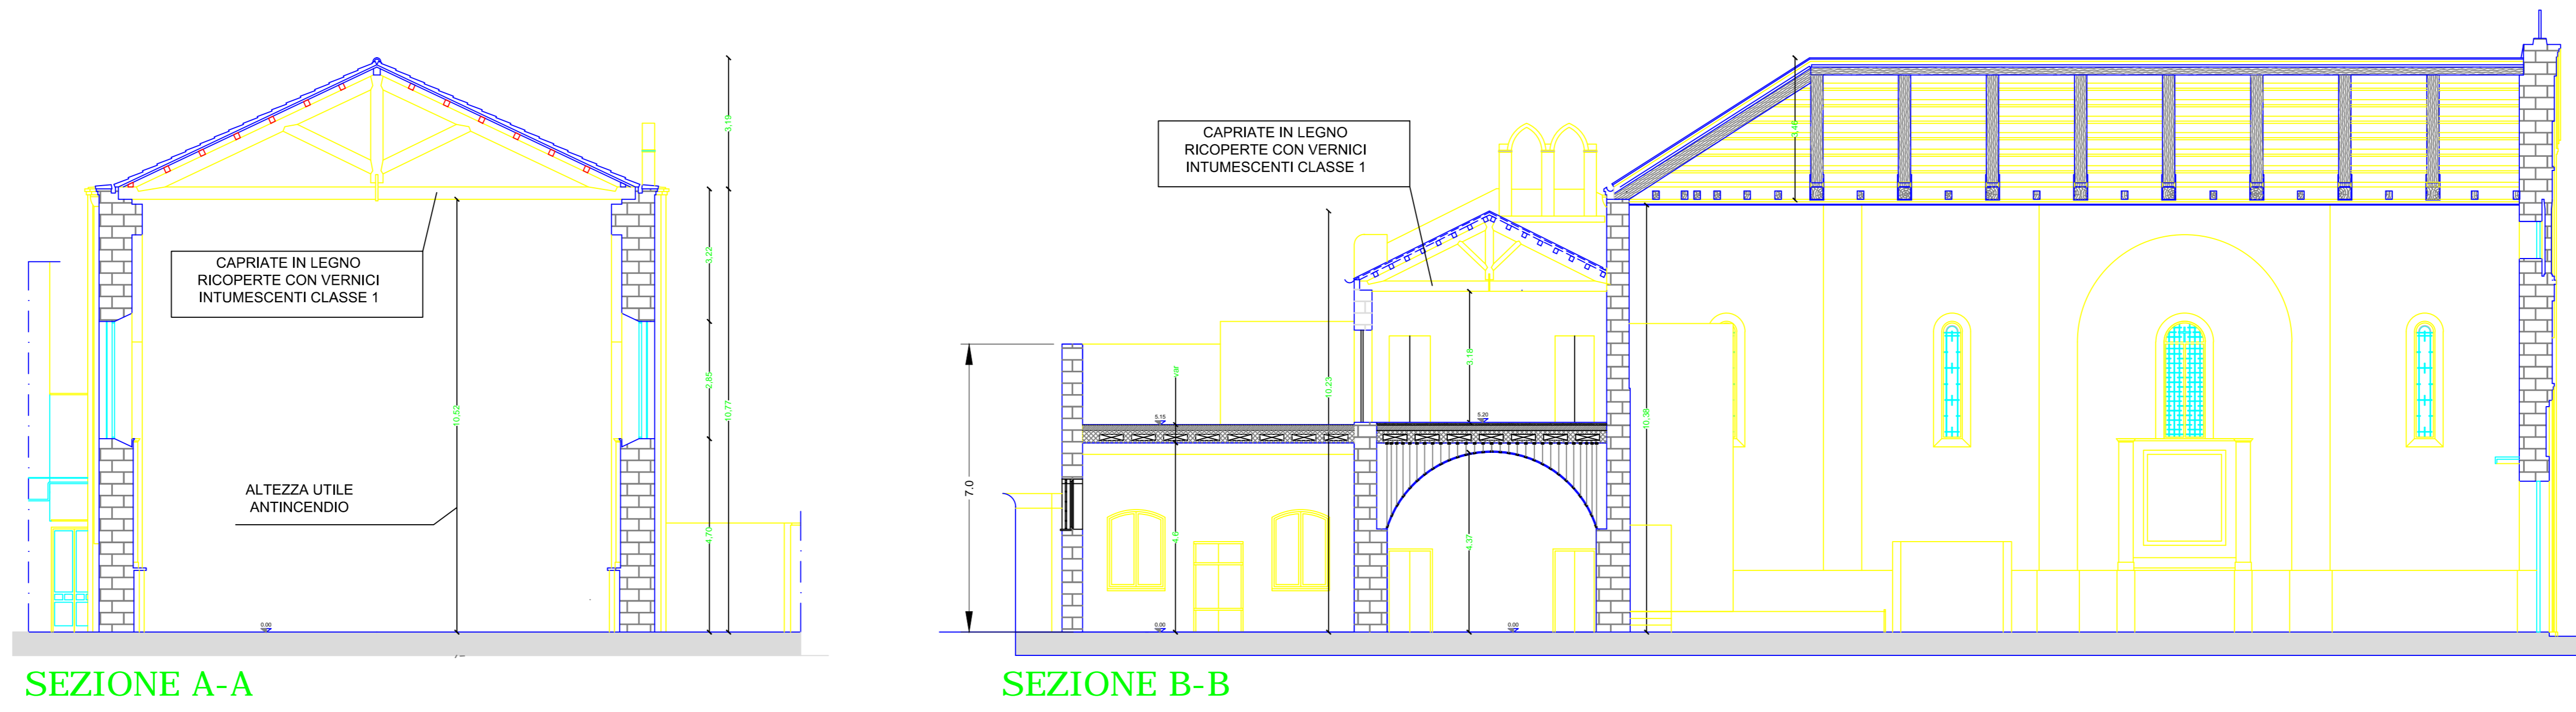

## Piante piano terra e primo

PIANTA PIANO TERRA

PIANTA PIANO PRIMO

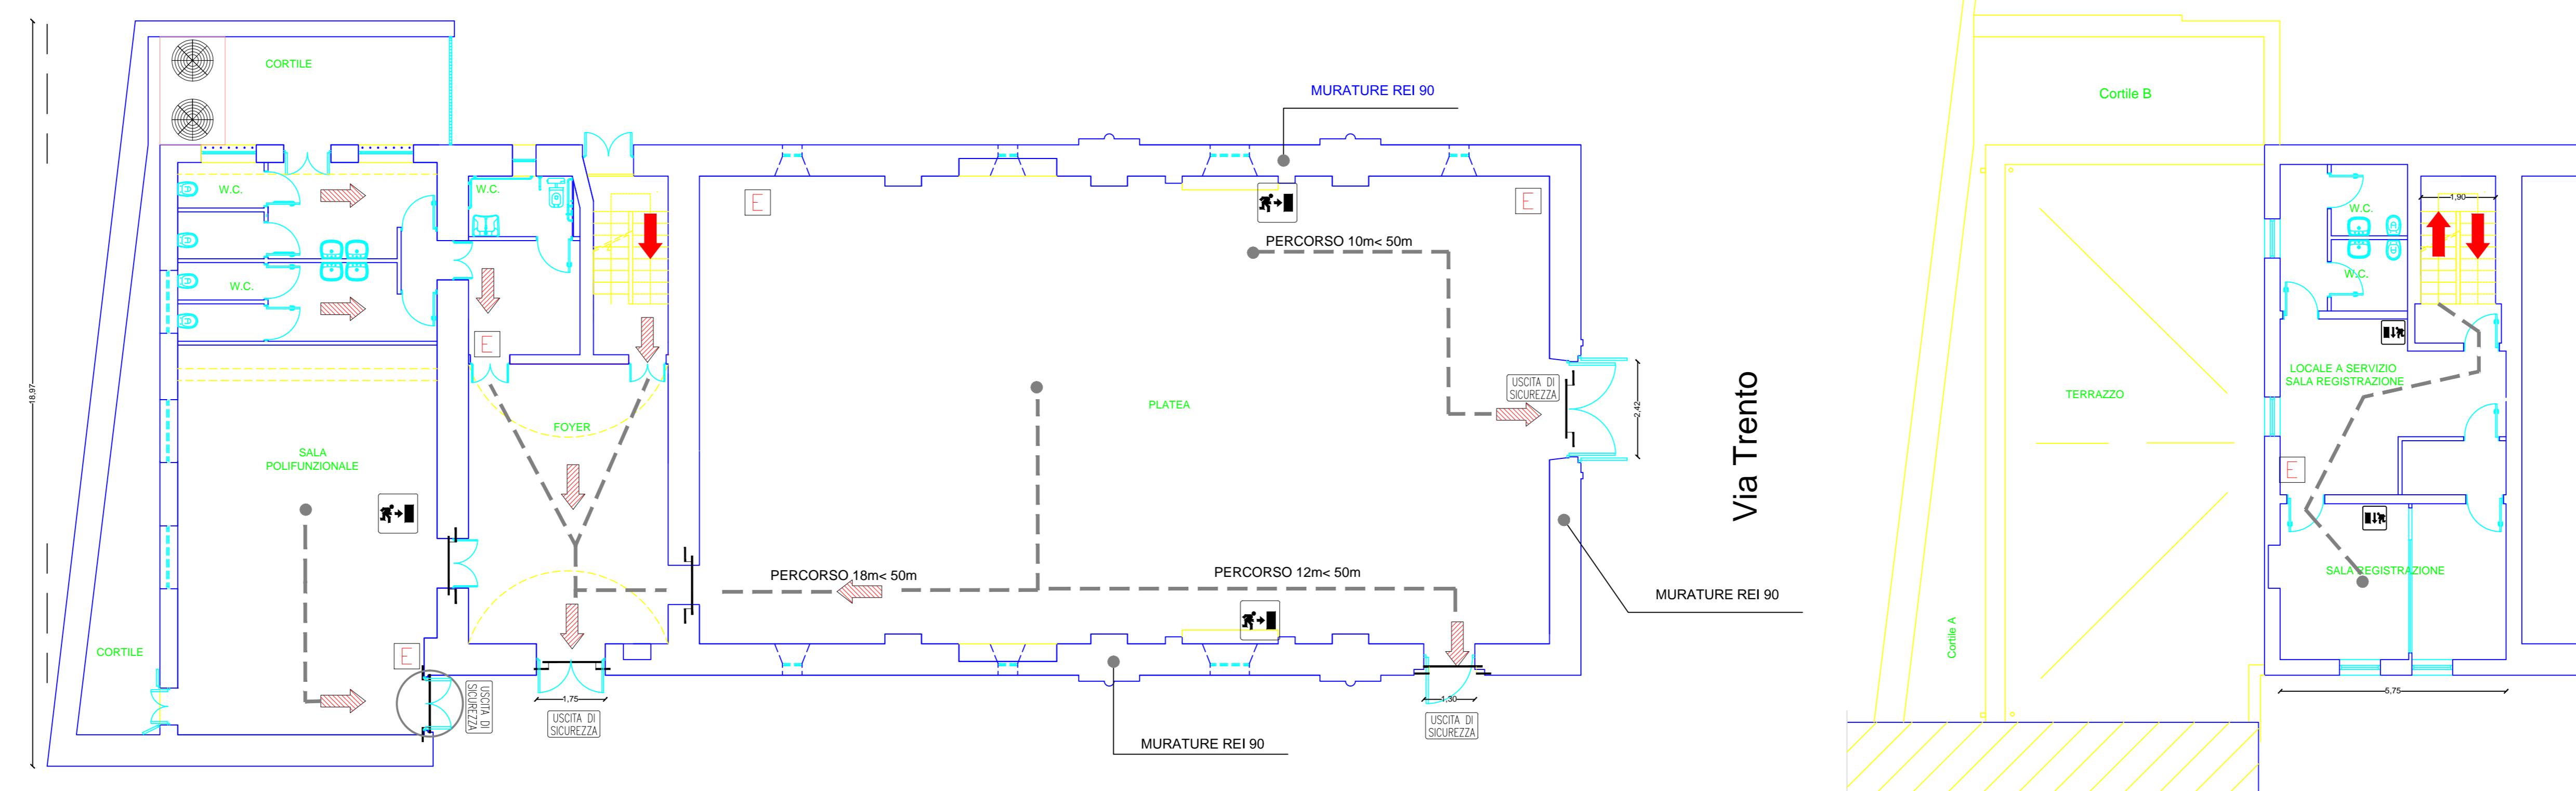

1:100